

047

MODIFICACIO PROJECTE EXECUTIU HOTEL "BOBILA"

C/ ANTIGA CARRETERA DE LLIVIA

PUIÇGERDA

ABRIL 2008



M 1:00

PROMOTOR :
LA RAJOLERIA DE PUIÇGERDA S.L. C.I.F.: B62572606
AVDA. CUBELLES, 18
VILANOVA I LA GELTRÚ 08800 BARCELONA

ARQUITECTE: ILDEFONS OJAS SIERRA
MONTCADA 22, 1 PLANTA 08003 BCN
TF 932 680 005 FX 932 680 565
E-MAIL: AK@ARQUINEDES AK@COAC.NET

PLANTA SOTERRANI – SEGONS MODIFICACIO.

ESCALA : 1/100

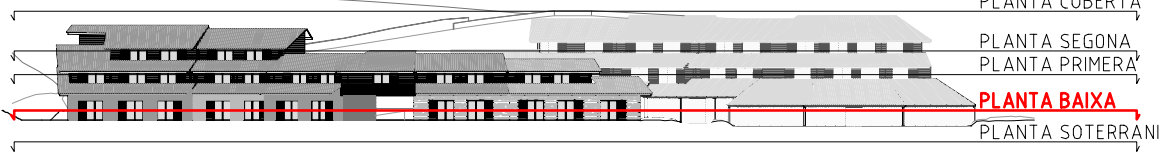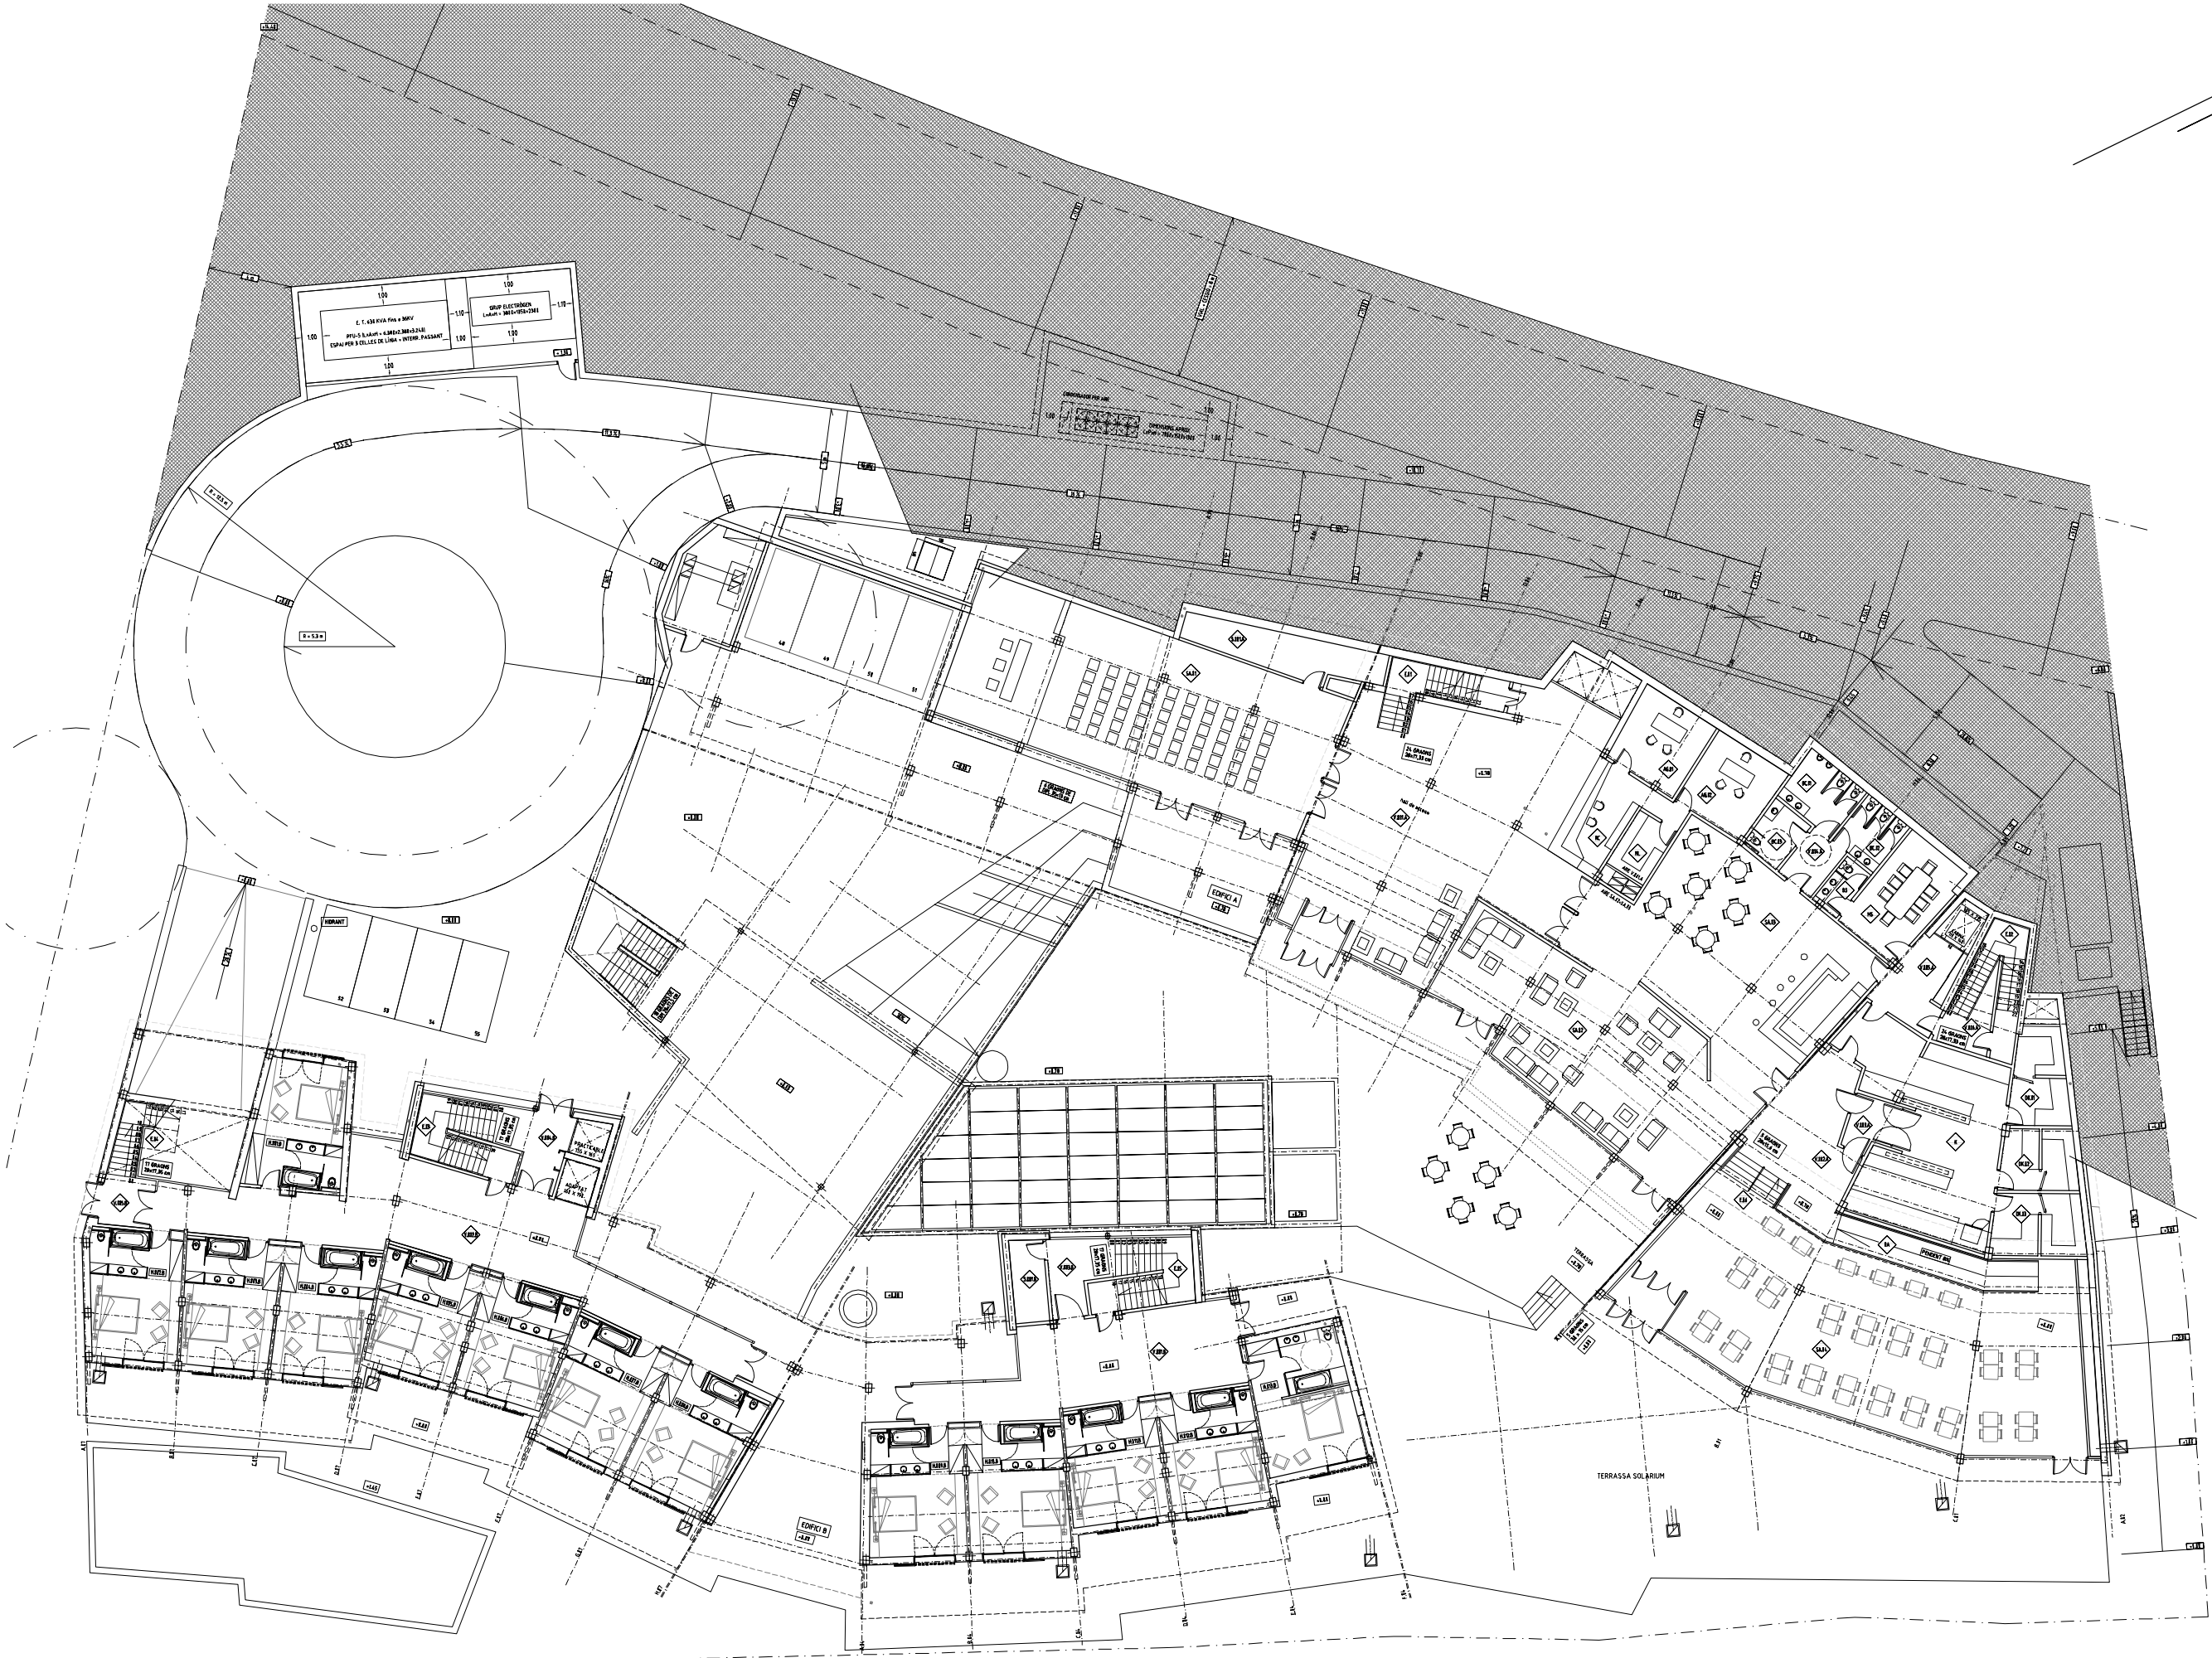

047 MODIFICACIO PROJECTE EXECUTIU HOTEL "BOBILA"

C/ ANTIGA CARRETERA DE LLIVIA

PUIGCERDA

ABRIL 2008

M 1.02

PROMOTOR :
LA RAJOLERIA DE PUIGCERDA SL C.I.F.: B62572606
AVDA. CUBELLES, 18
VILANOVA I LA GELTRU 08800 BARCELONA


ARQUITECTE: ILDEFONS OJAOS SIERRA
MONTADA 22, 1 PLANTA 08003 BCN
TF 932 680 005 FX 932 680 565
E-MAIL: AK@ARQUIDES AK@COAC.NET

PLANTA BAIXA – SEGONS MODIFICACIO.

ESCALA : 1/300



PLANTA COBERTA
PLANTA SEGONA
PLANTA PRIMERA
PLANTA BAIXA
PLANTA SOTERRANI

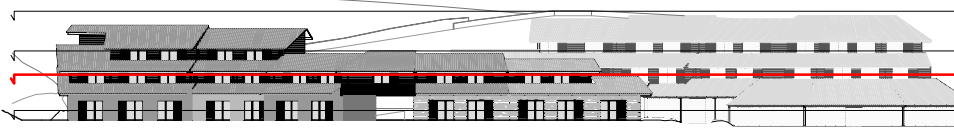

047

MODIFICACIO PROJECTE EXECUTIU HOTEL "BOBILA"

C/ ANTIGA CARRETERA DE LLIUJA

PUIGCERDA

ABRIL 2008



M 1.02

PROMOTOR :
LA RAJOLERIA DE PUIGCERDA S.L. C.I.F.: B62572606
AVDA. CUBELLES, 18
VILANOVA I LA GEL TRU 08800 BARCELONA

ARQUITECTE: ILDEFONS OJAOS SIERRA
MONTADA 22, 1 PLANTA 08003 BCN
TF 932 680 005 FX 932 680 565
E-MAIL: AK@ARQUIREDES AK@COAC.NET

PLANTA PRIMERA – SEGONS MODIFICACIO.

ESCALA : 1/100

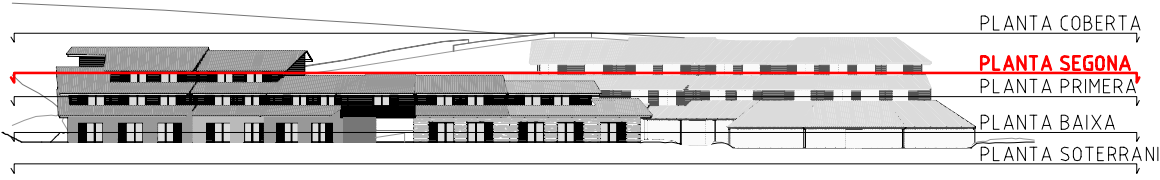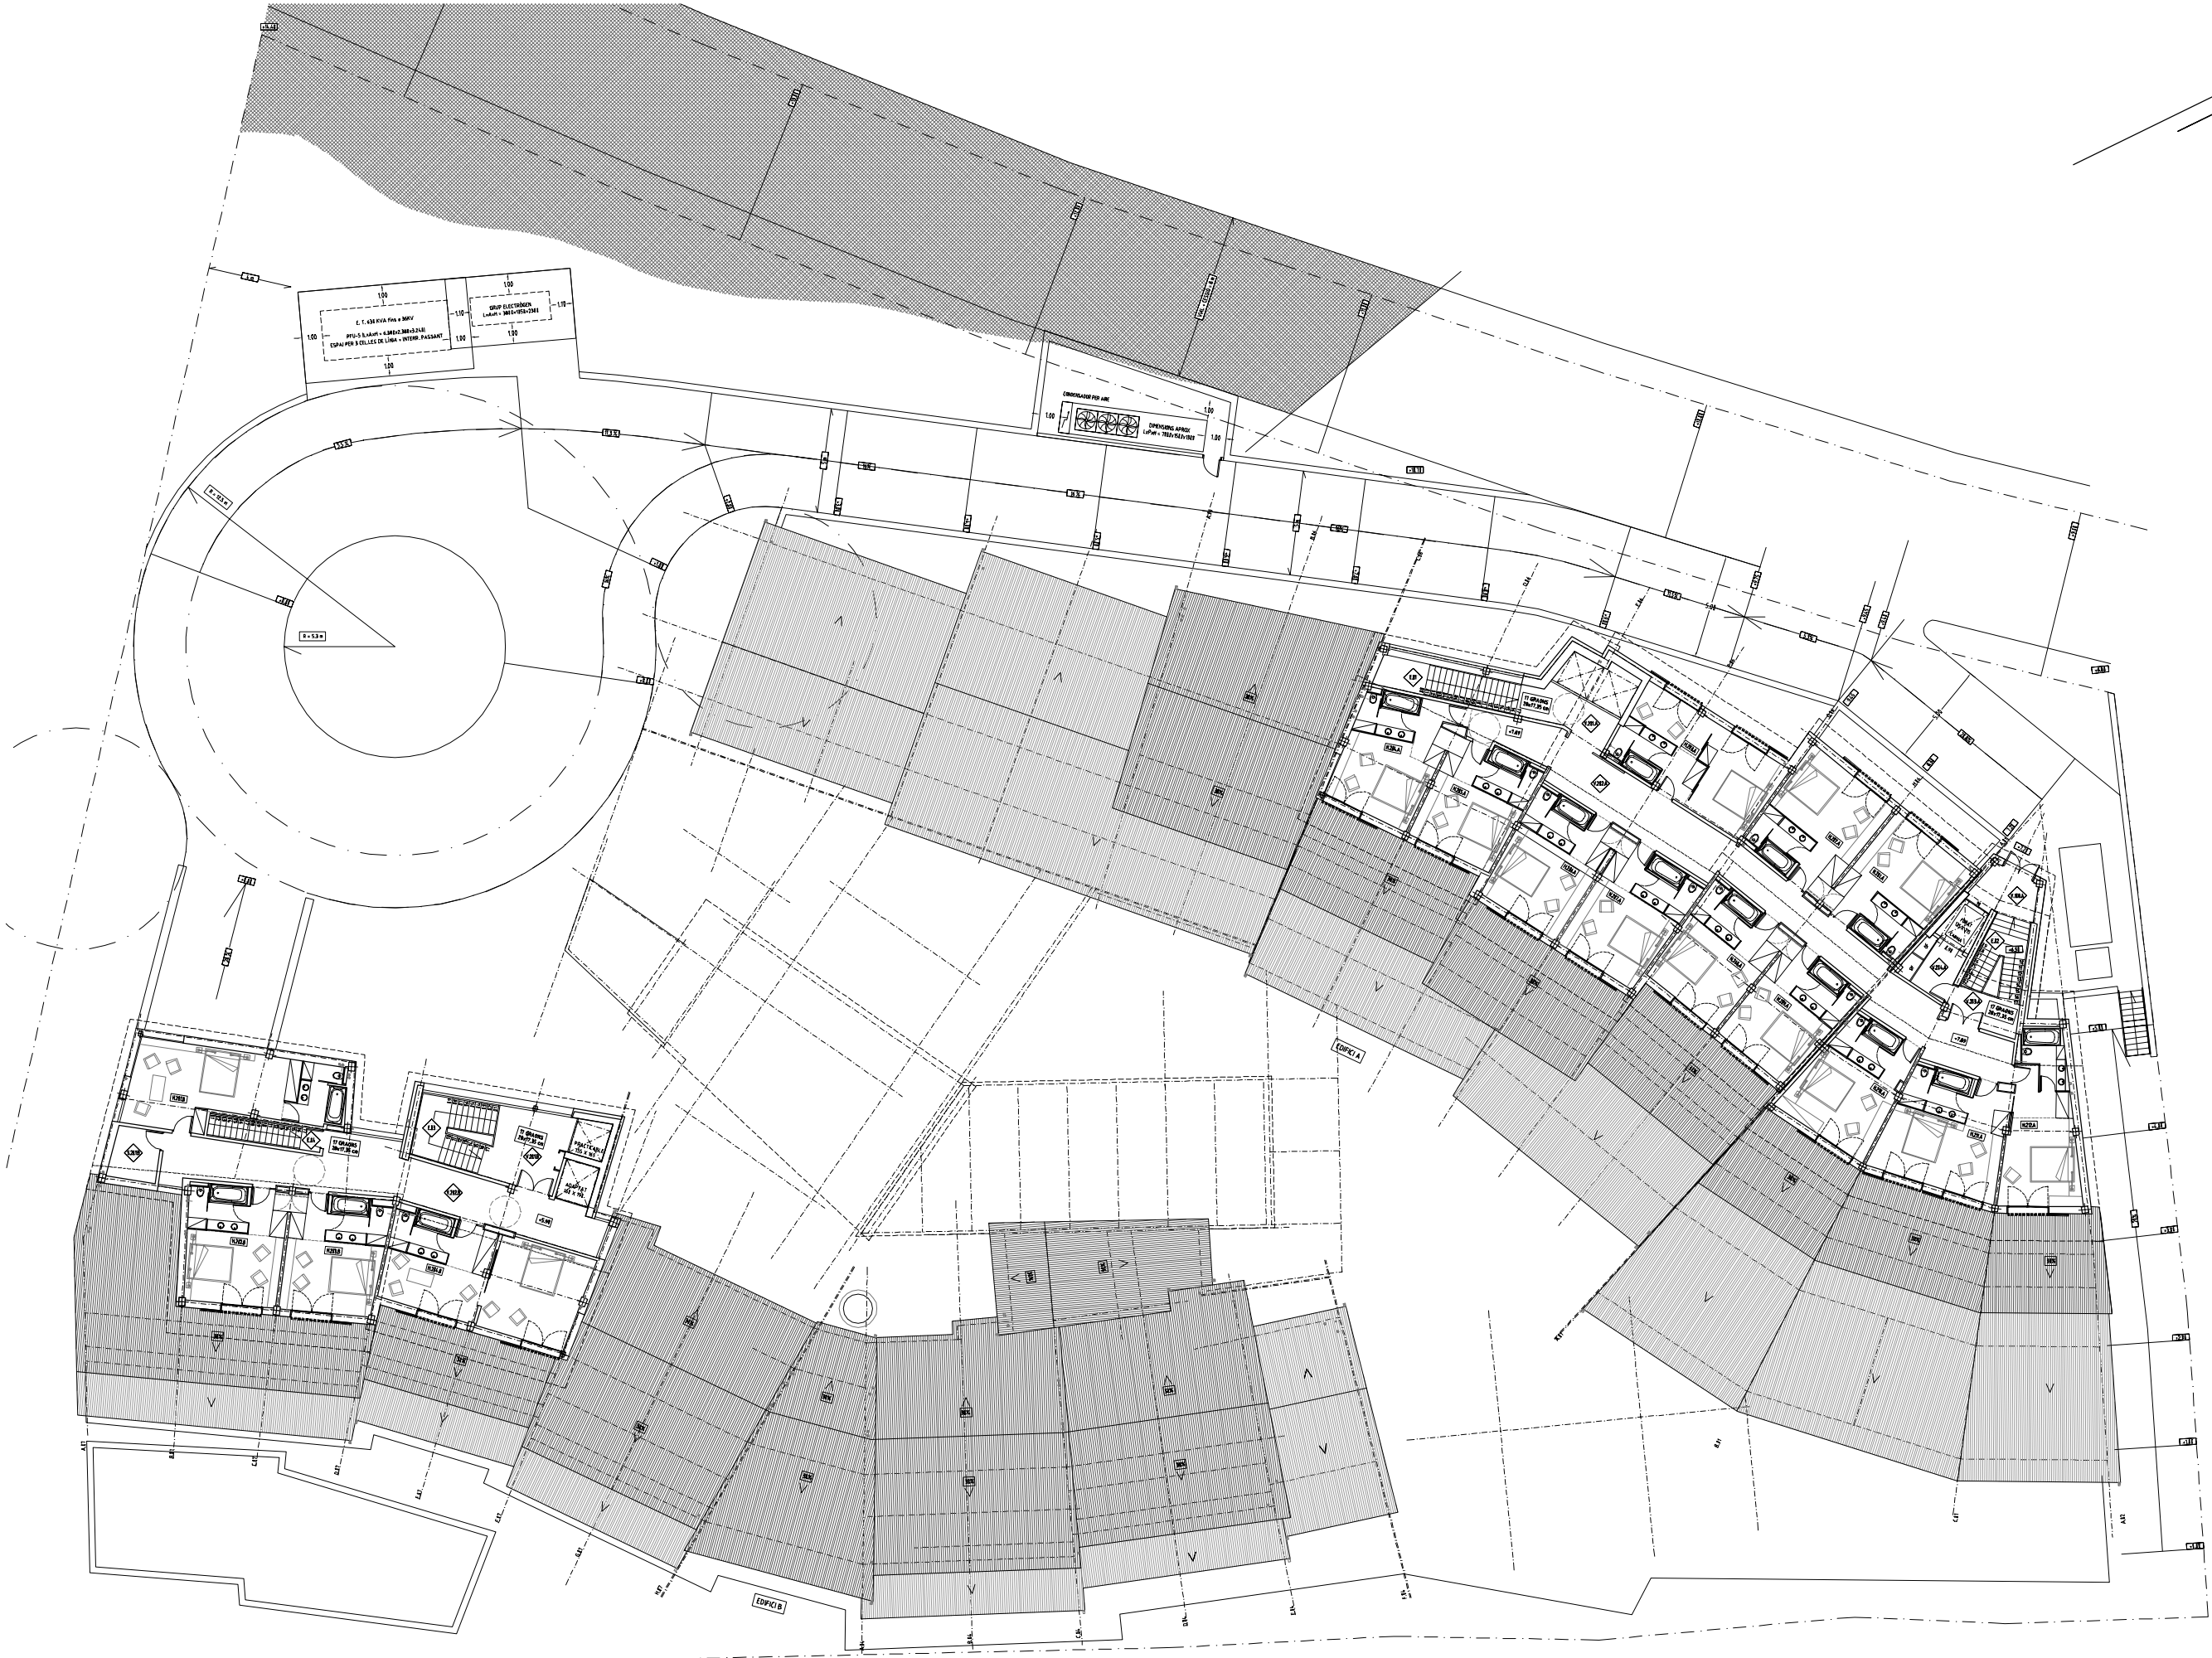

047

MODIFICACIO PROJECTE EXECUTIU HOTEL "BOBILA"

C/ ANTIGA CARRETERA DE LLIVIA

ABRIL 2008

PROMOTOR :
LA RAJOLERIA DE PUIGCERDA S.L. C.I.F.: B62542606
AVDA. CUBELLES, 18
VILANOVA I LA GEL TRU 08800 BARCELONA



ARQUITECTE :
MONTEADA 22, 1 PLANTA 08003 BCN
TF 932 680 005 FX 932 680 565
E-MAIL : AK@ARQUIREDES AK@COAC.NET

PUIGCERDA

ESCALA : 1/100

PLANTA SEGONA — SEGONS MODIFICACIO.

M 1.03

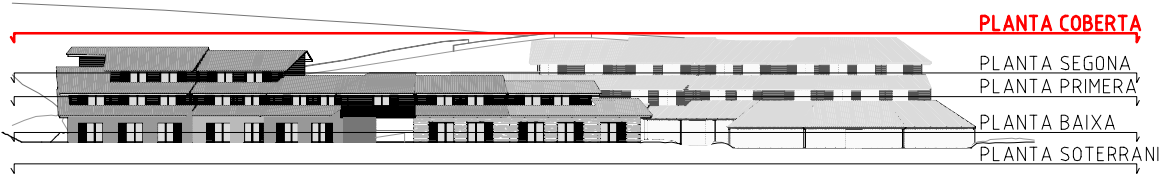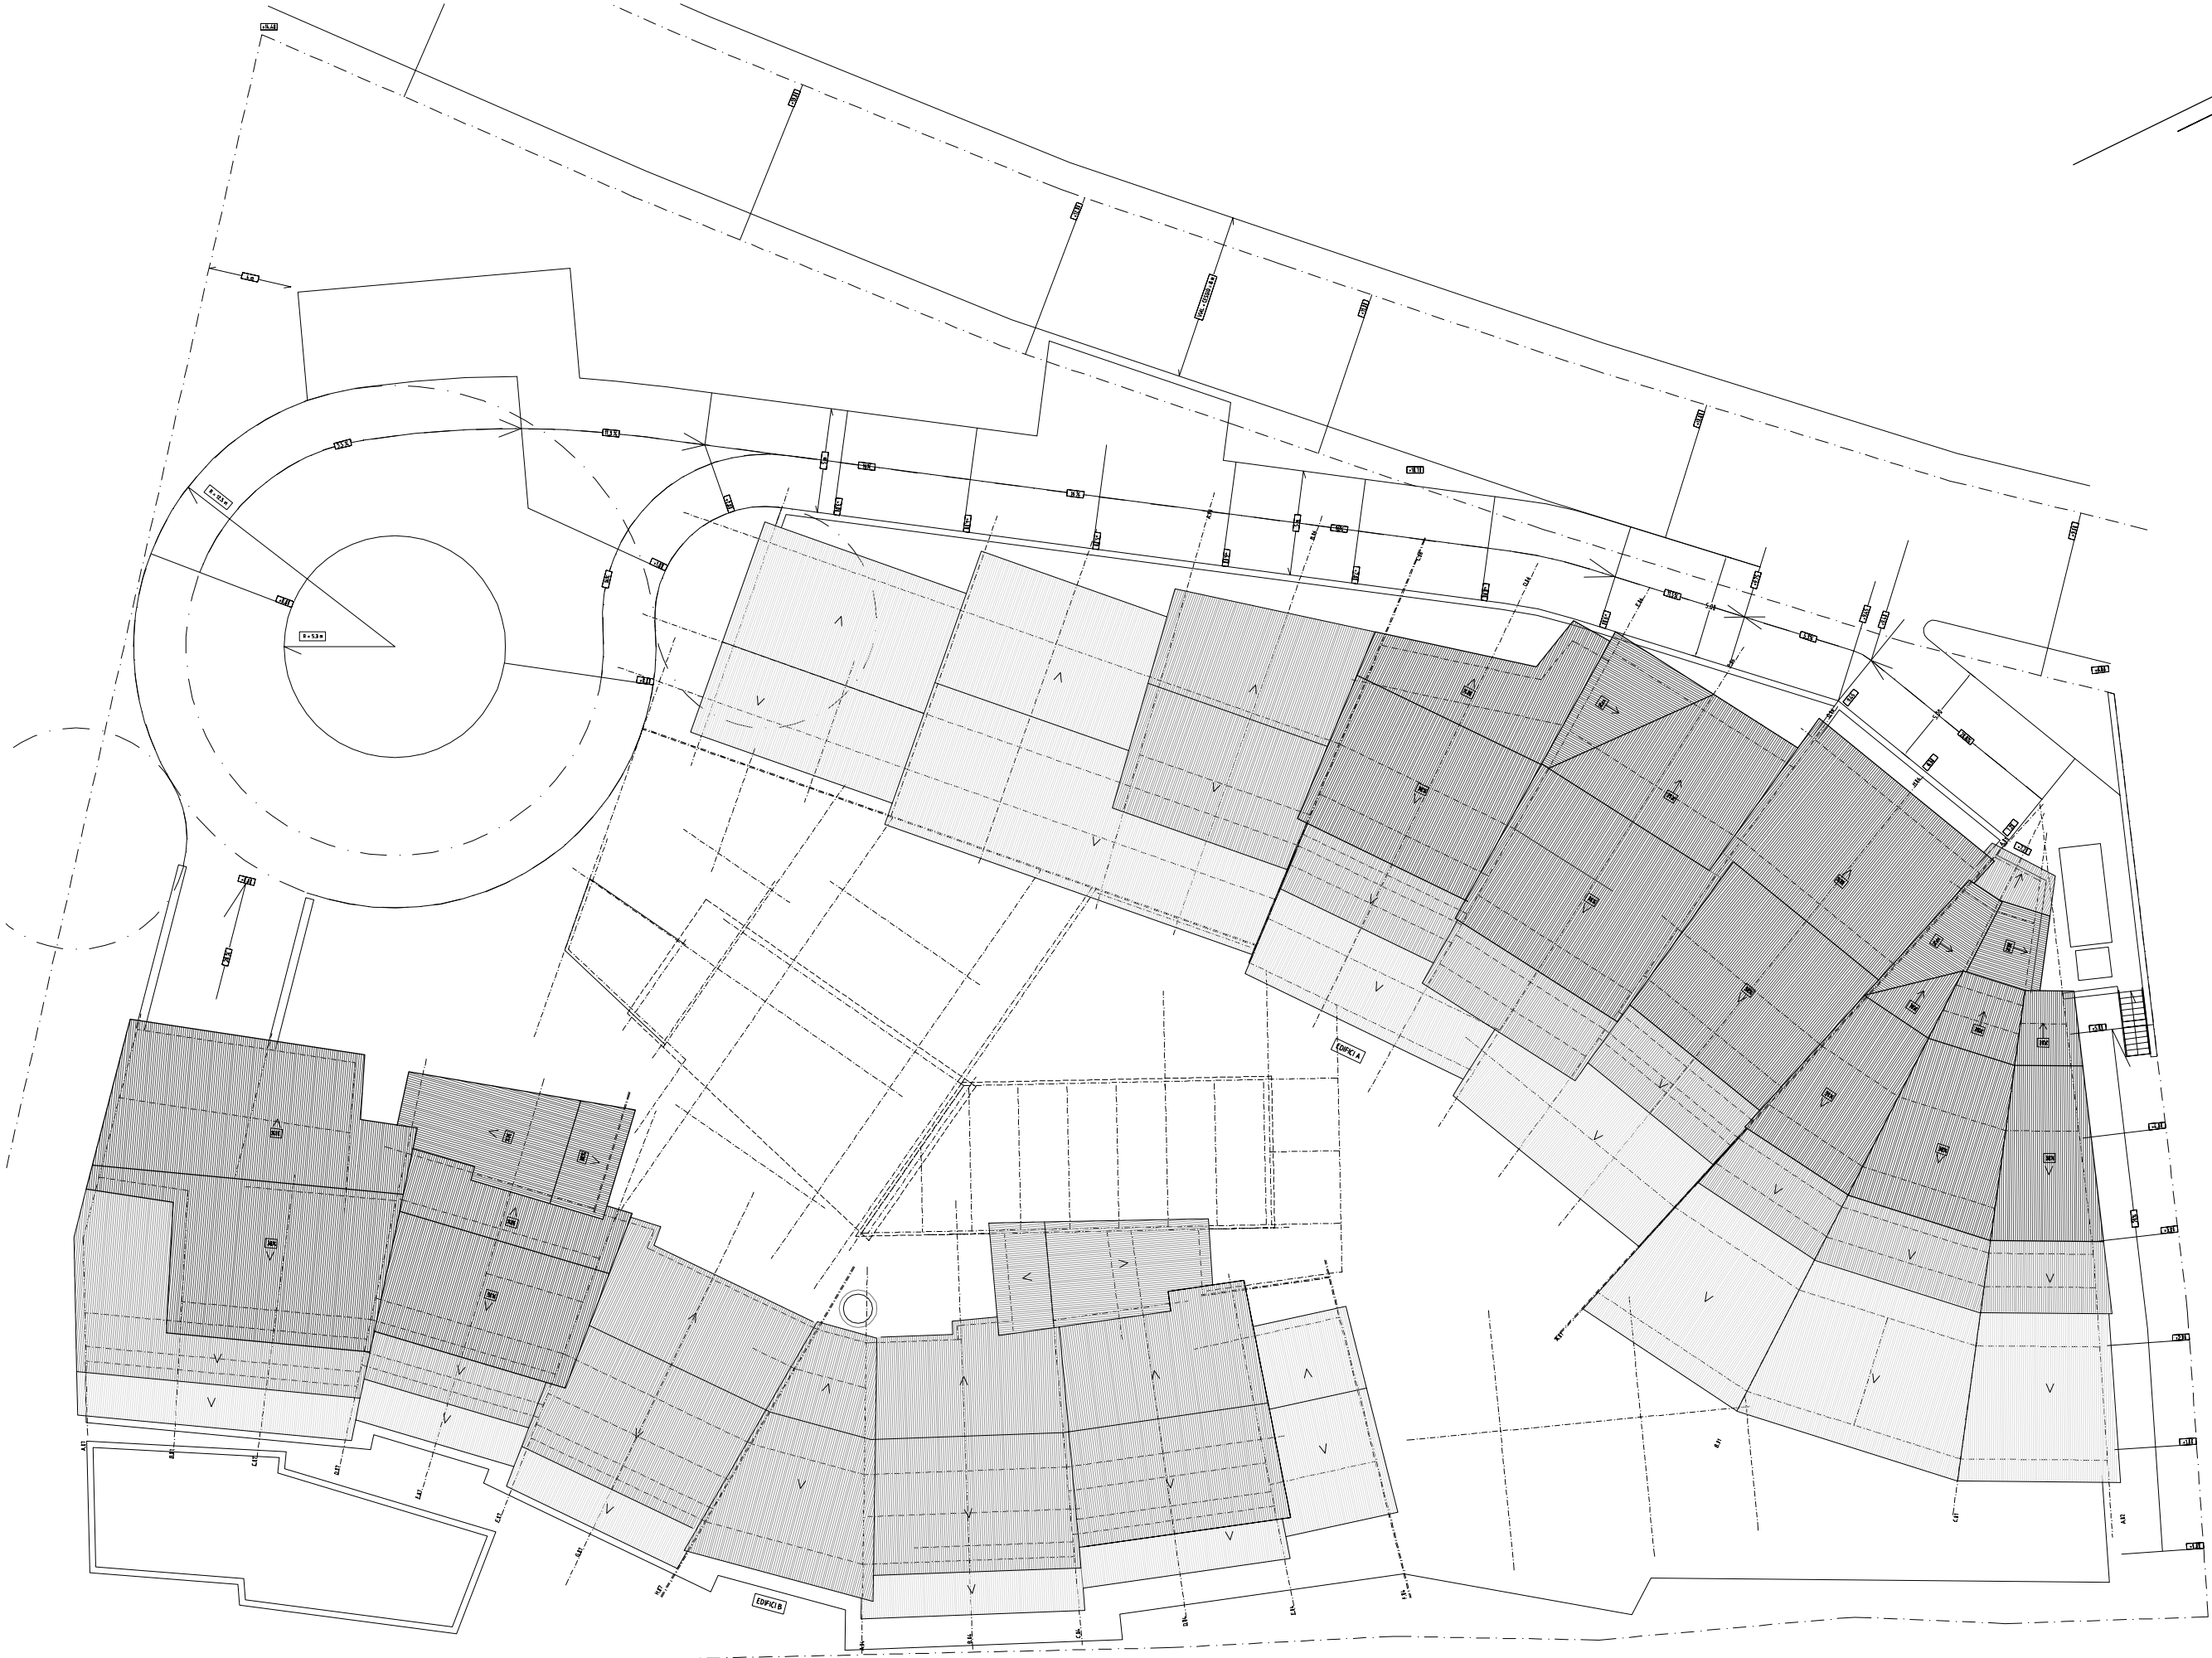

047

MODIFICACIO PROJECTE EXECUTIU HOTEL "BOBILA"

C/ ANTIGA CARRETERA DE LLIVIA

ABRIL 2008

PUIGGERDA


ARQUITECTE: ILDEFONS OJAOS SIERRA
MONTCADA 22, 1 PLANTA 08003 BCN
TF 932 680 005 FX 932 680 565
E-MAIL: AK@ARQUIRED.ES AK@COAC.NET

M 1.04



LA RAJOLERIA DE PUIGGERDA S.L C.I.F.: B62572606
AYDA CUBELLES, 18
VILANOVA I LA GELTRU 08800 BARCELONA

PLANTA COBERTES – SEGONS MODIFICACIO.


ESCALA : 1/100

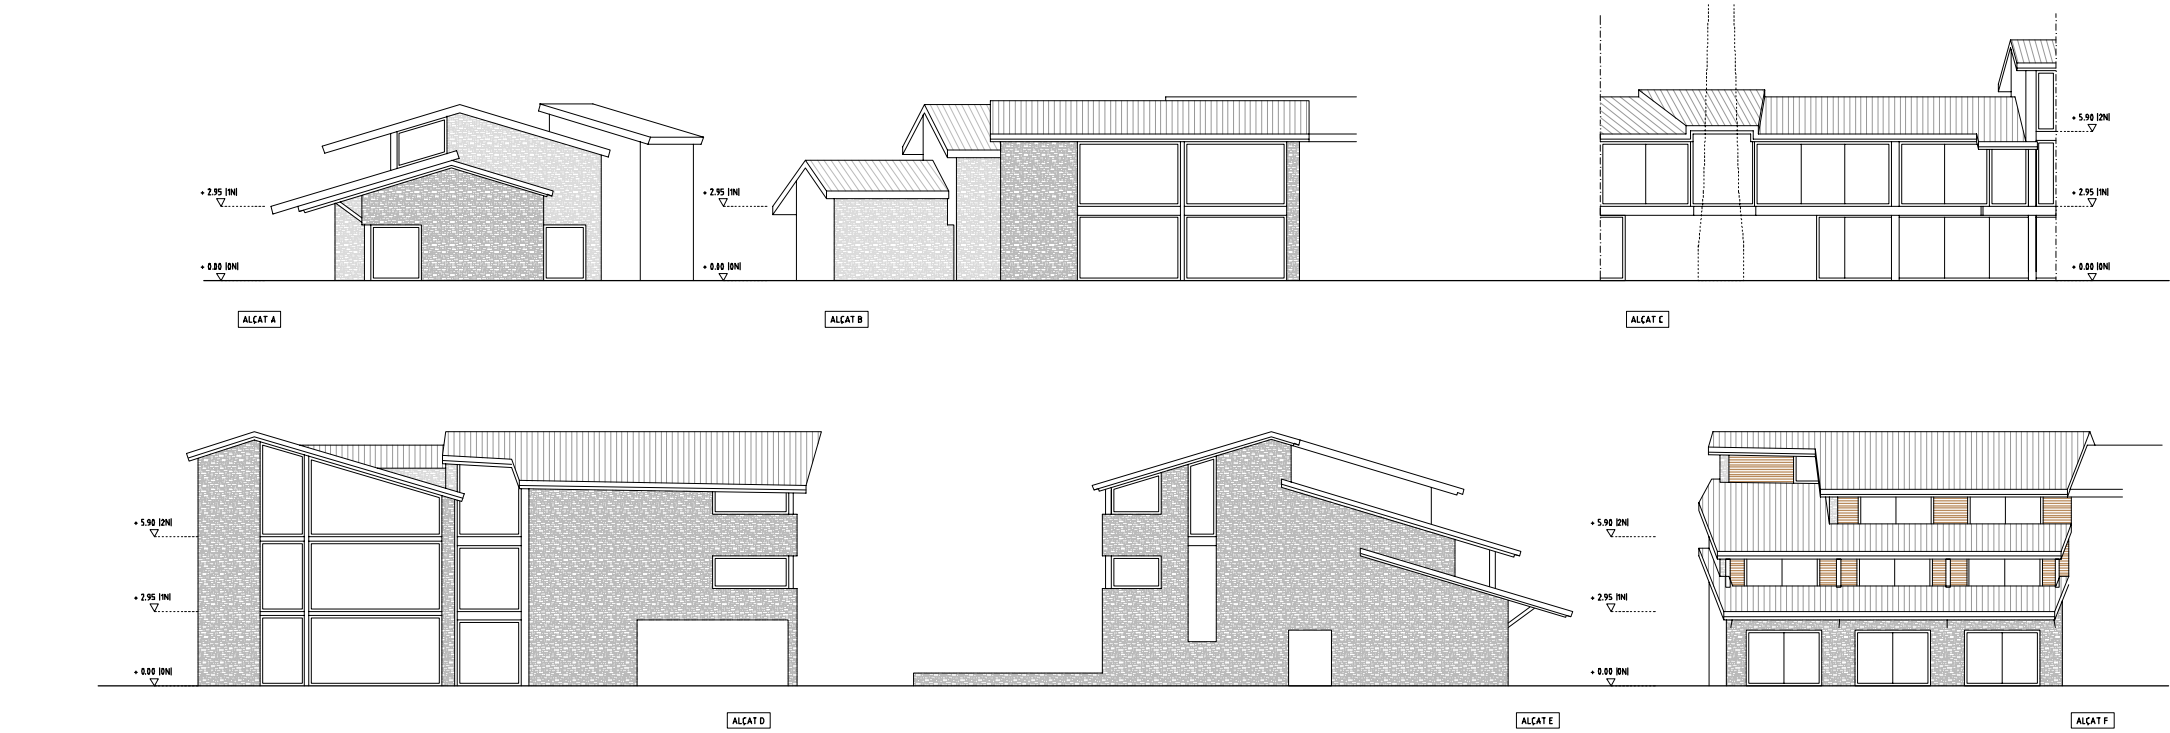

ALÇATS PARCIALS EDIFICI B
SEGONS MODIFICACIÓ EXECUTIU

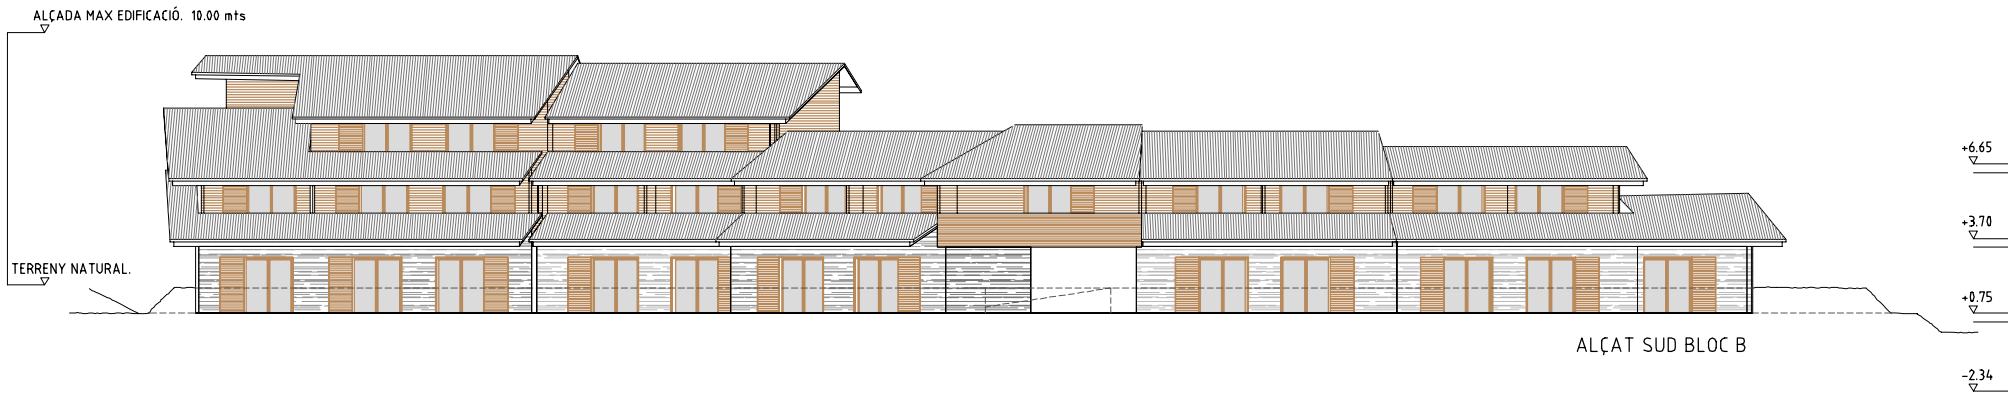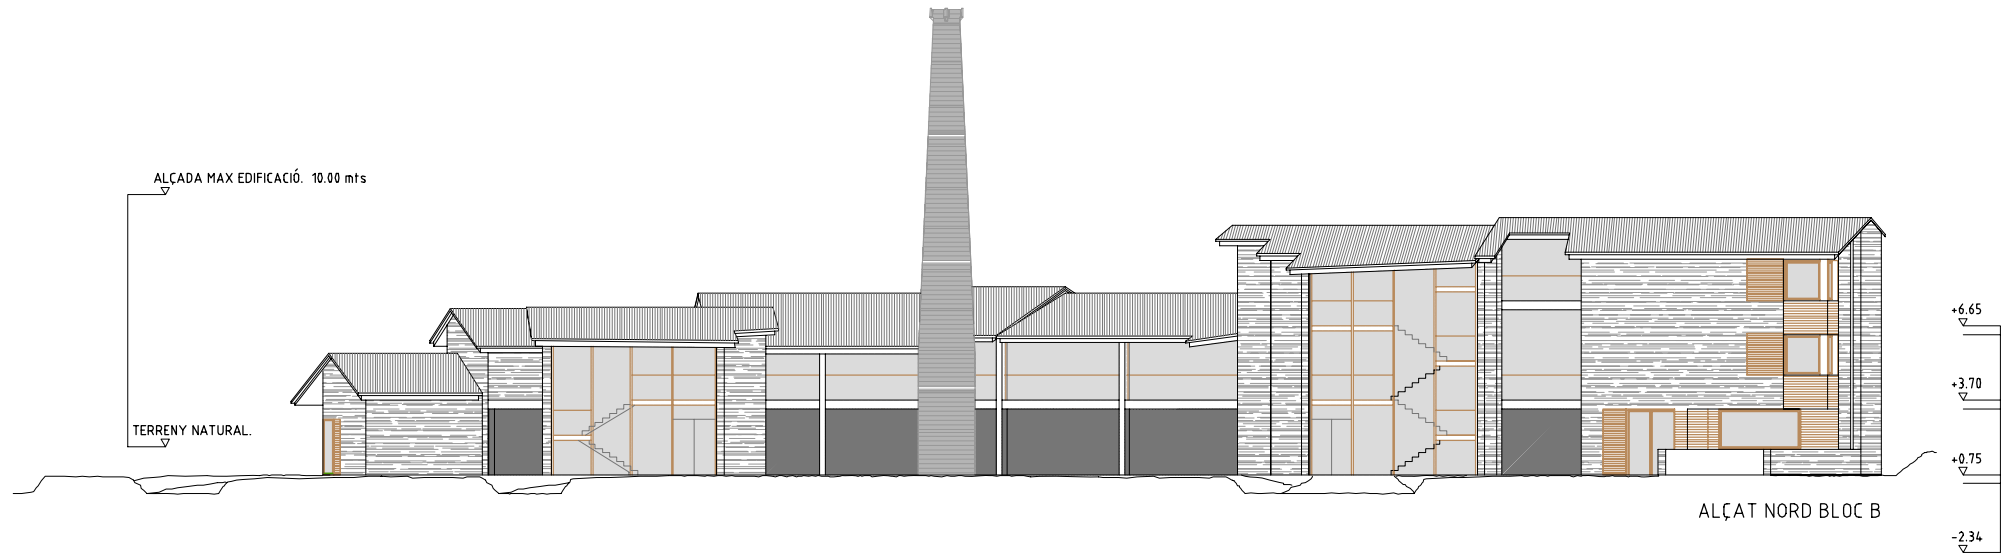

ALÇATS GENERALS
SEGONS PROJECTE BÀSIC

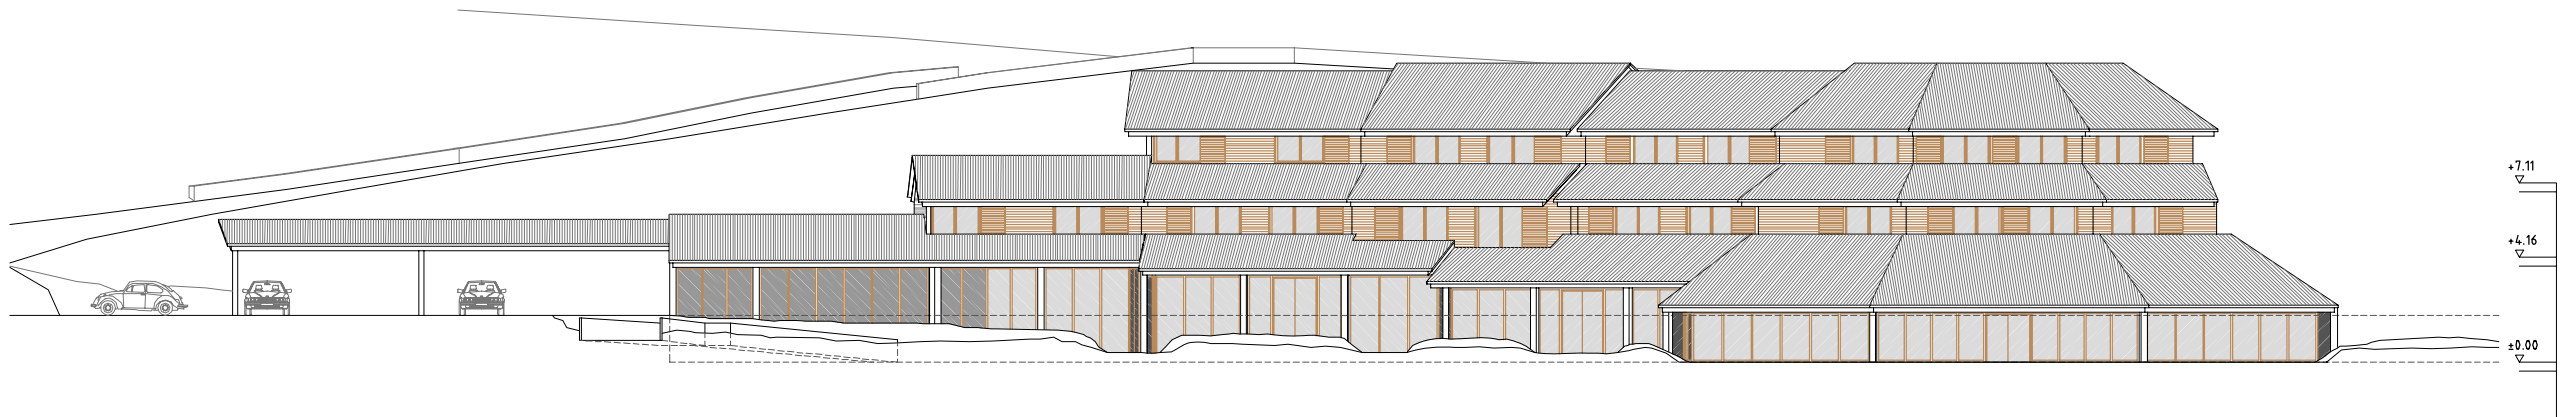

047 MODIFICACIÓ PROJECTE EXECUTIU HOTEL "BOBILA "

C/ ANTIGA CARRETERA DE LLIVIA

PUIGCERDA

ABRIL 2008

PROMOTOR :
LA RAJOLERIA DE PUIGCERDA S.L. C.I.F.: B62572606
AVDA. CUBELLES, 18
VILANOVA I LA GEL TRU 08800 BARCELONA

ARQUITECTE: ILDEFONS OJAOS SIERRA
MONTEADA 22, 1 PLANTA 08003 BCN
TF 932 680 005 FX 932 680 565
E-MAIL: AK@ARQUIREDES AK@COAC.NET

M3.00

ALÇATS

ESCALA : 1/300